


# Rakenna puusta

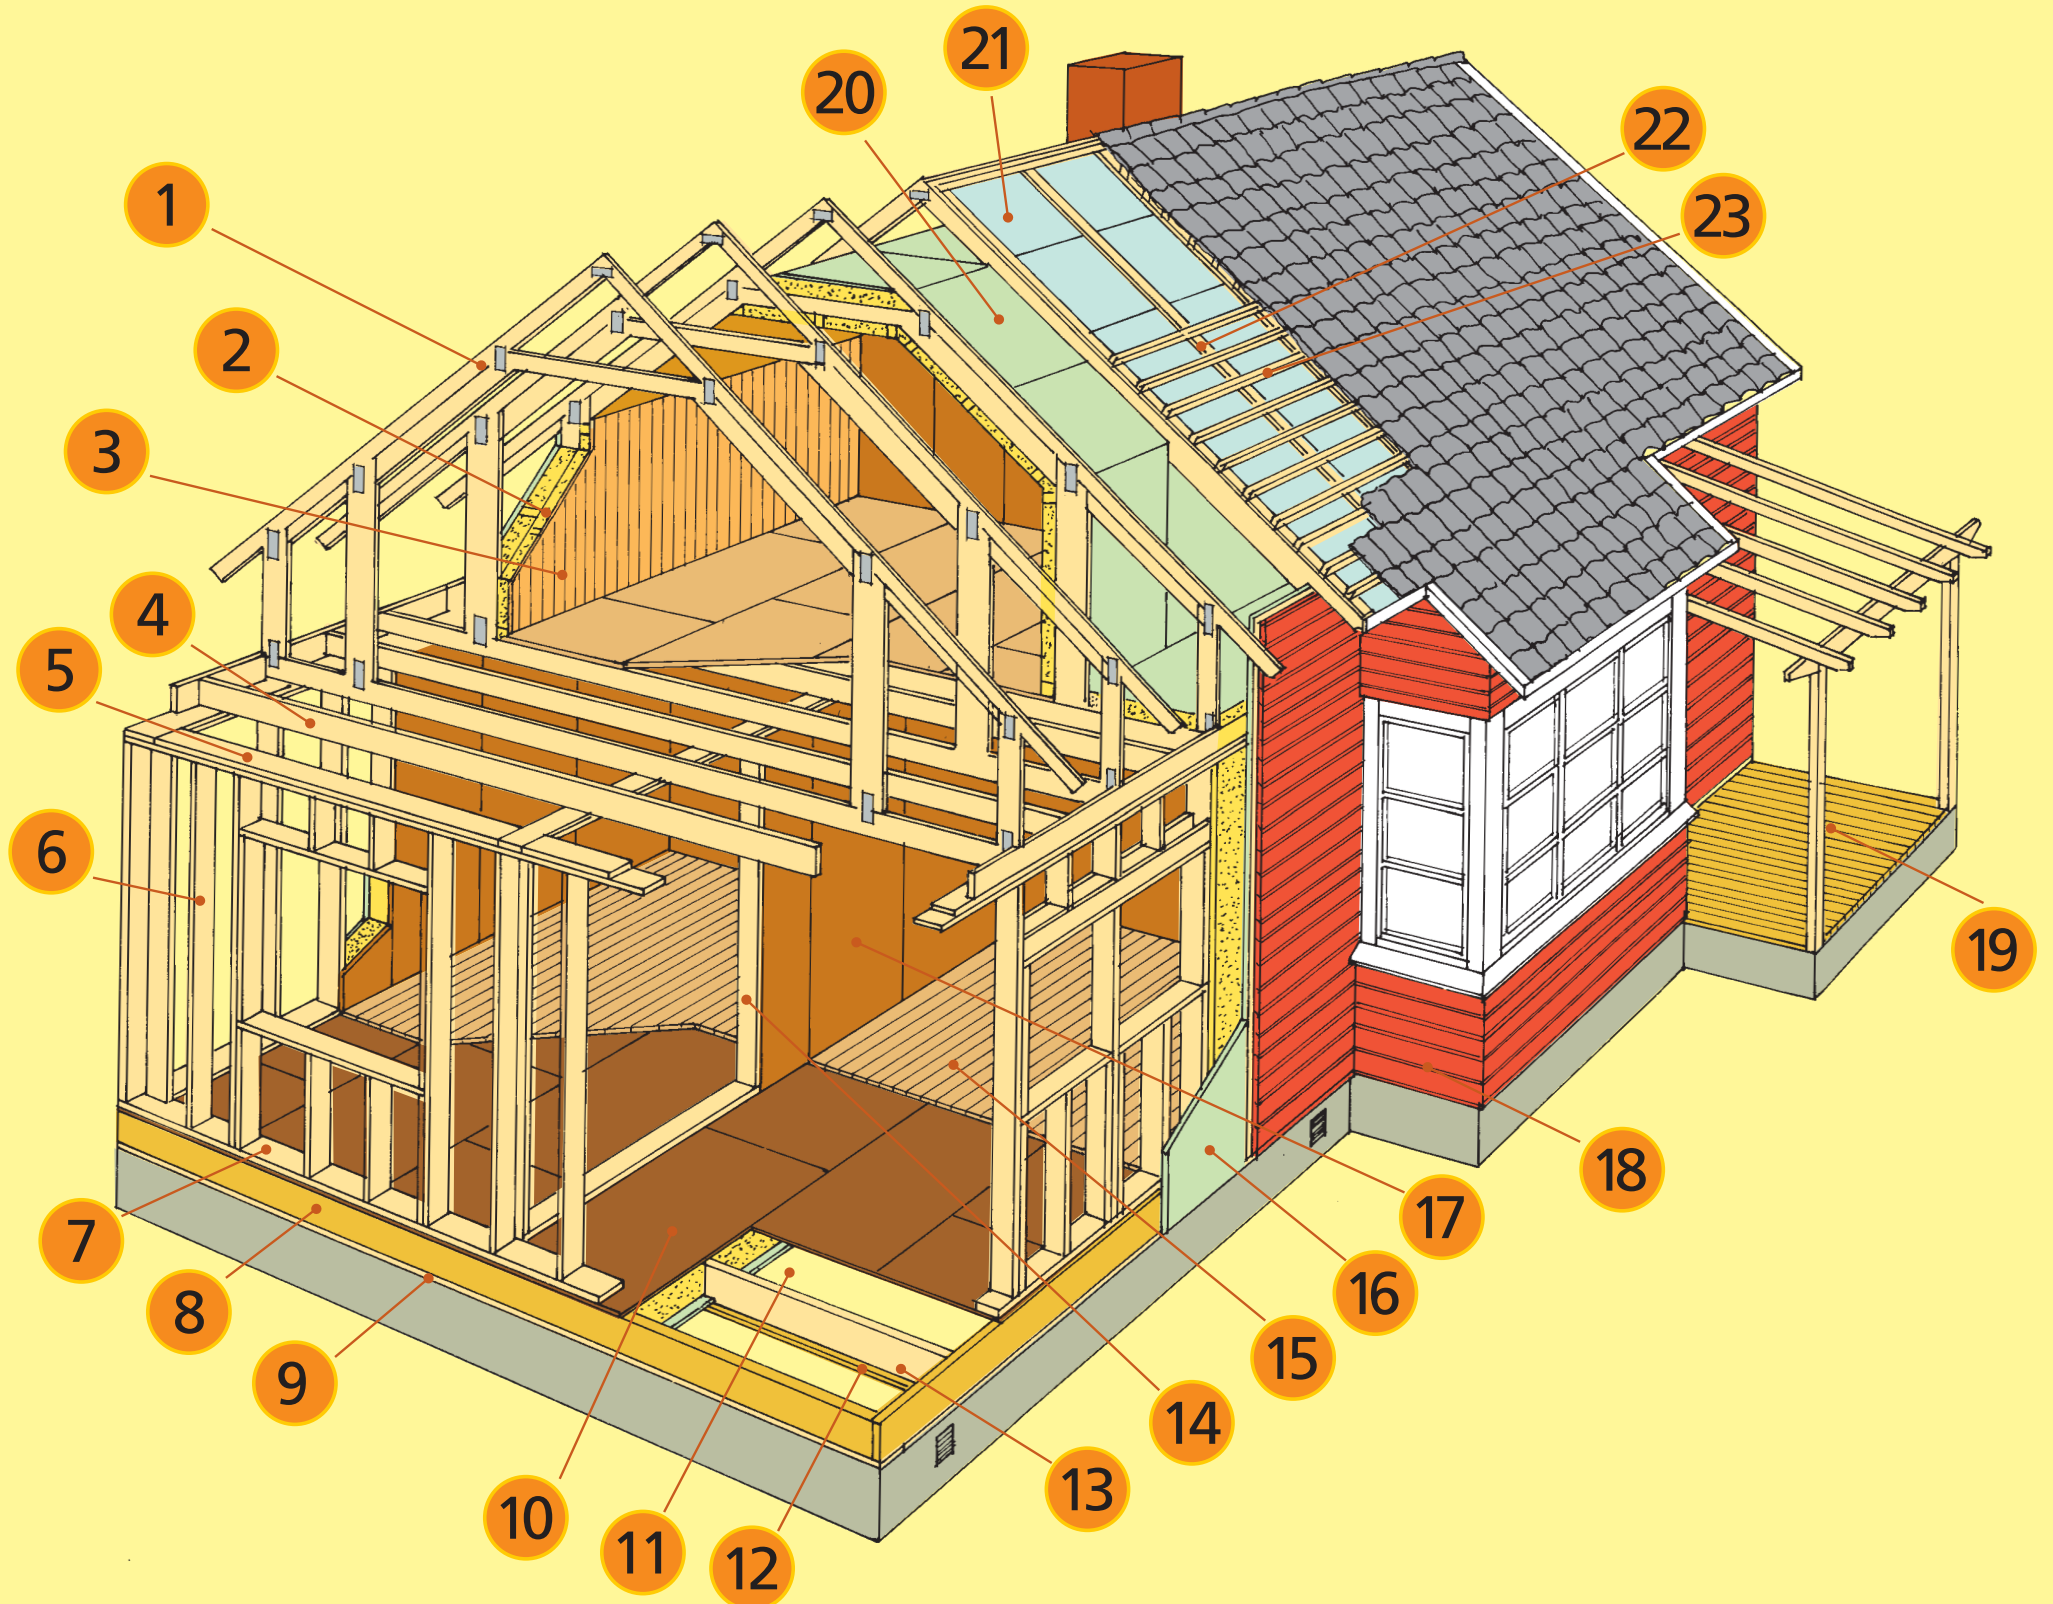

- 1 **Tehdasvalmisteinen naulalevyristikko**
- 2 **Mahdollinen lisäkoolaus**  
48 x 48 mm
- 3 **Sisäverhouslauta**  
Esim. STV 14 x 95 mm TK
- 4 **Välipohjapalkki**  
Lujuusluokiteltu rakennesahatavara mitallistettuna samaan kokoon kuin kattotuoliristikon alapaarre
- 5 **Yläsidepuut**  
Lujuuslajiteltu rakennesahatavara 2 kpl 48 x 147 tai 48 x 172 mm runkotolpan mukaan
- 6 **Ulkoseinän runkotolpat**  
Lujuuslajiteltu rakennesahatavara 48 x 147 tai 48 x 172 mm, mitoitus lämmöneristysmääraysten mukaan
- 7 **Alasidepuu**  
Rakennesahatavara 48 x 147 tai 48 x 172 mm runkotolpan mukaan

- 8 **Kehäpalkki**  
Mitta alapohjapalkiston mukaan
- 9 **Alajuoksu**  
Rakennesahatavara, dimensio kuten runkotolppa
- 10 **Aluslattialevy**  
Esim. vaneri 18 mm
- 11 **Alapohjan tuulensuojalevy**  
Huokoinen kuitulevy 25 mm
- 12 **Tuulensuojalevyjen kannatuslauta**
- 13 **Alapohjapalkkisto**  
Esim. lujuuslajiteltu rakennesahatavara tai vaarnapalkki, mitoitus jännevälän ja lämmöneristysmääraysten mukaan
- 14 **Kantavan väliseinän runkotolppa**  
48 x 97 mm

- 15 **Lattialauta**  
HLL esim 28 x 95 mm, laatu OM, erikoiskuivattu
- 16 **Ulkoseinän tuulensuojalevy**  
Huokoinen kuitulevy 25 mm
- 17 **Seinien rakennuslevyt**  
Esim. vanerit, lastulevyt ja puukuitulevyt
- 18 **Ulkoverhous**  
Esim. pohjamaalattu hienosahattu UTV 28 x 145 kuusi, laatu AB
- 19 **Terassilauta**  
PHL, esim. 28 x 120
- 20 **Yläpohjan tuulensuojalevy**  
Huokoinen kuitulevy 12-25 mm
- 21 **Vesikatteen alusrakenne**  
Esim. pontattu aluskatevaneri 15 mm
- 22 **Korokerimat**  
Paksuus 22-50 mm
- 23 **Tiilikatteen ruoderimat**  
50 x 50 mm



*Asiantuntevan Puutavarakauppiiaan tunnet tästä merkistä kaikkialla Suomessa.  
Katso lisätietoja [www.puuinfo.fi](http://www.puuinfo.fi)*